
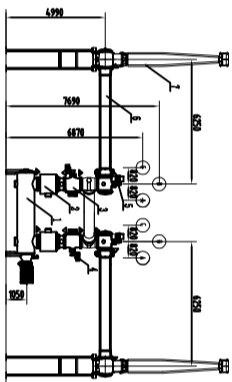


550kV GIS "Z"形布置图

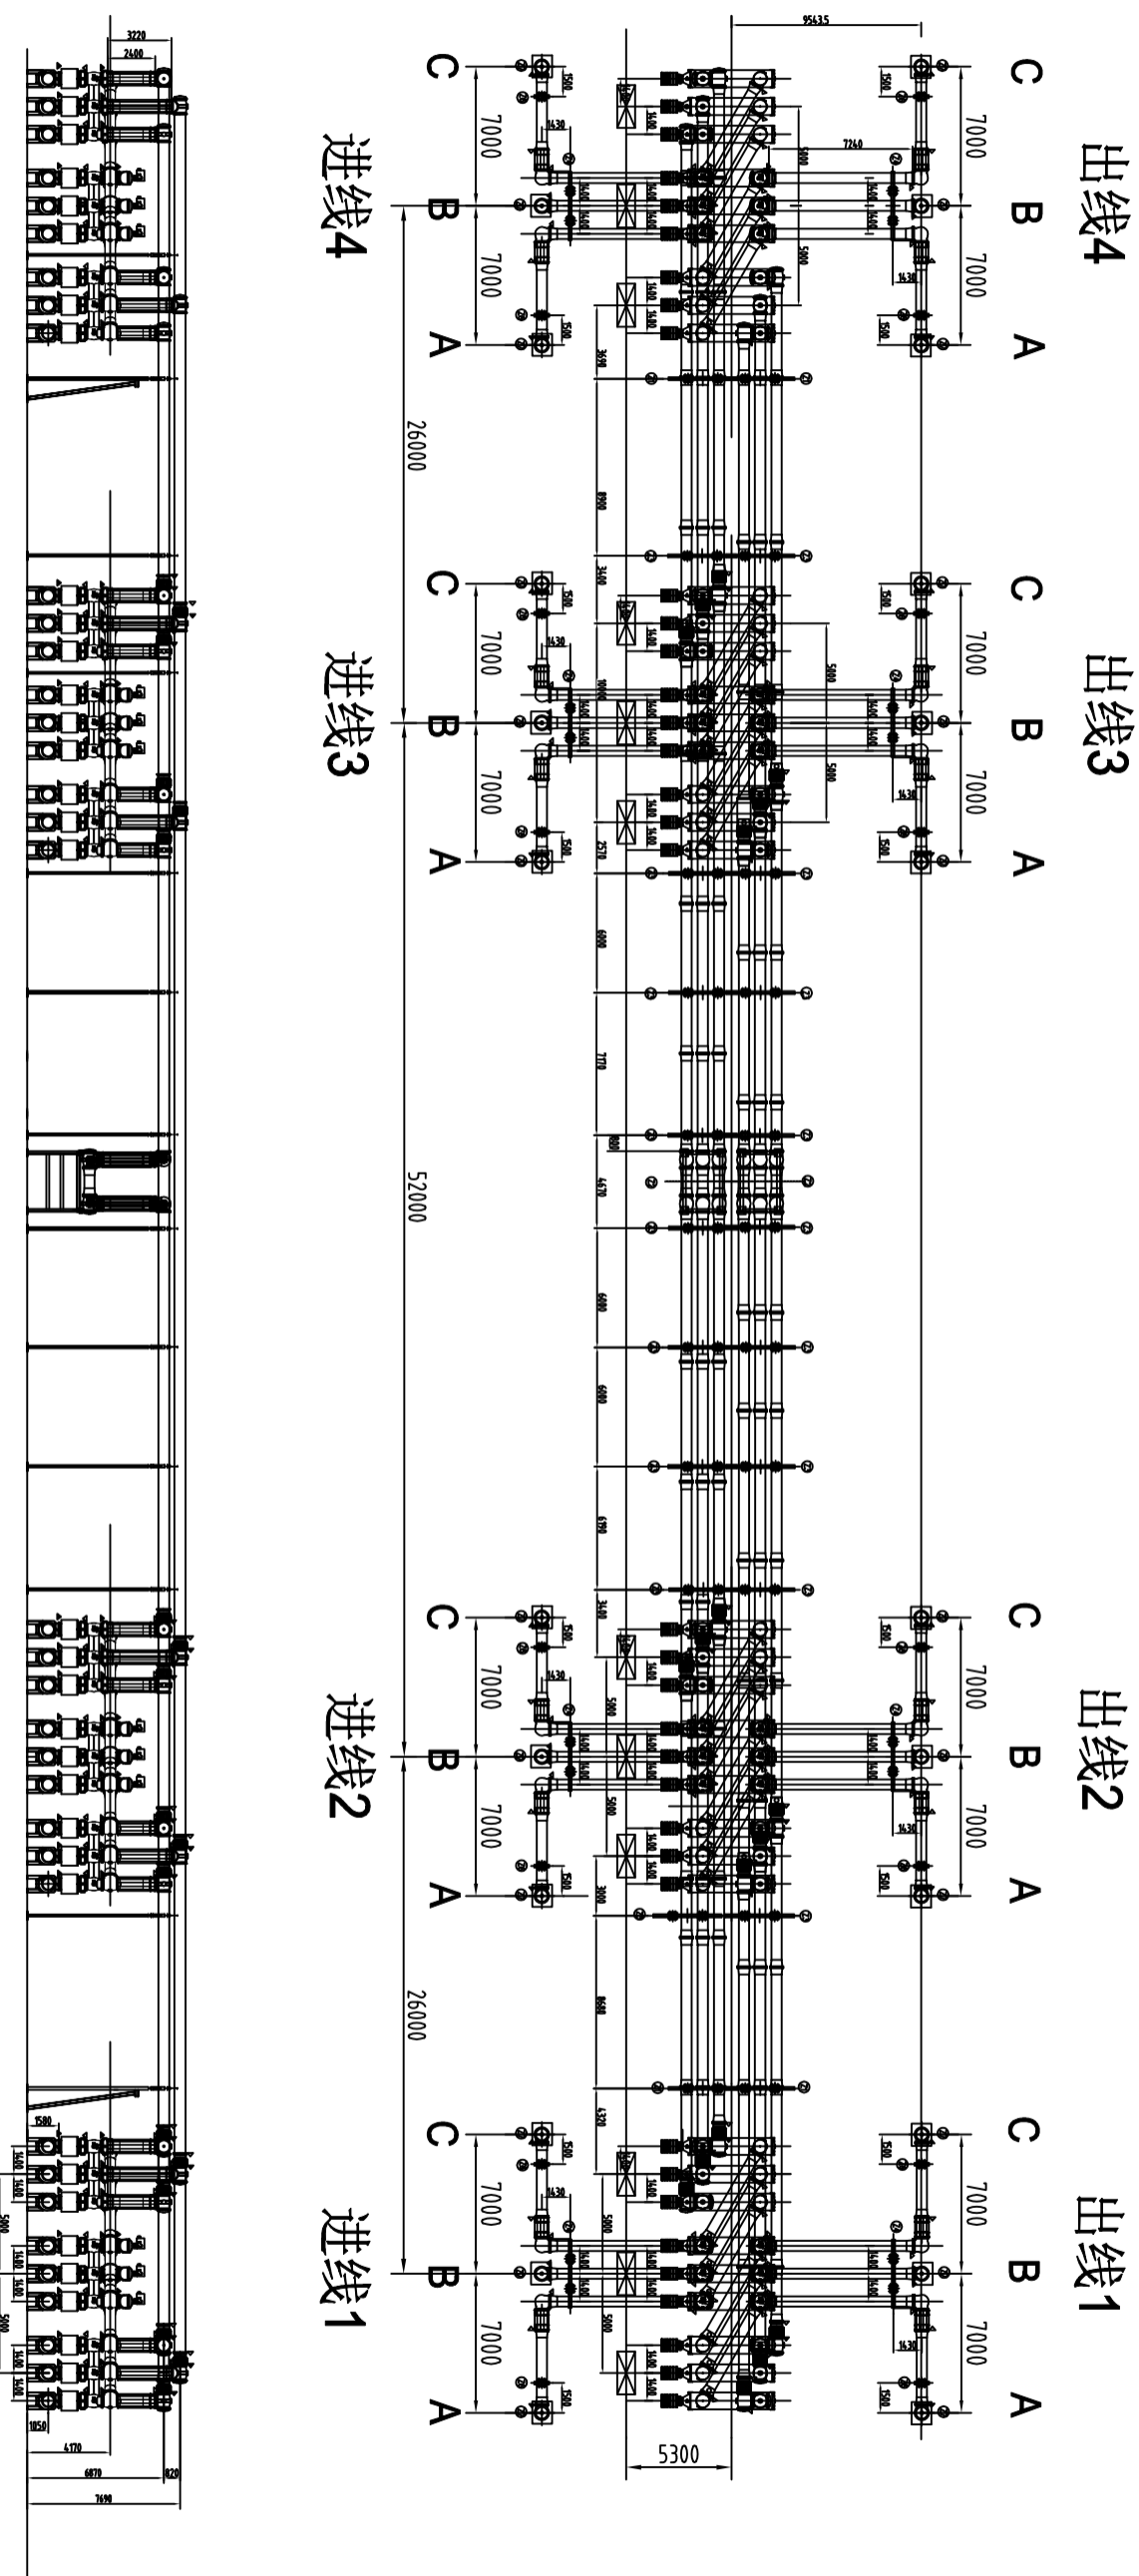

标记处数	更改文件号	签字	日期	标记处数	更改文件号	签字	日期
工作号	版本号	V01		ZFW34-550			
设计	校对	工艺	标准化	审核	批准	550kV GIS "Z"形布置图	
图样标记				图样标记			
共 A 页				共 A 页			
第 页				第 页			
重量				比例			
1:350 A2				1:350 A2			
日期				日期			
签字				签字			
更改文件号				更改文件号			
日期				日期			