
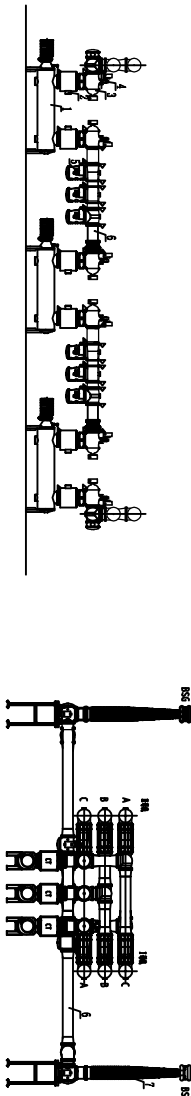
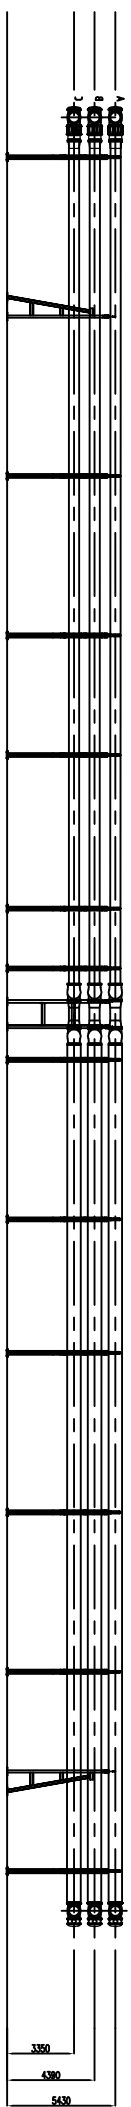


550kV GIS "一"形布置图

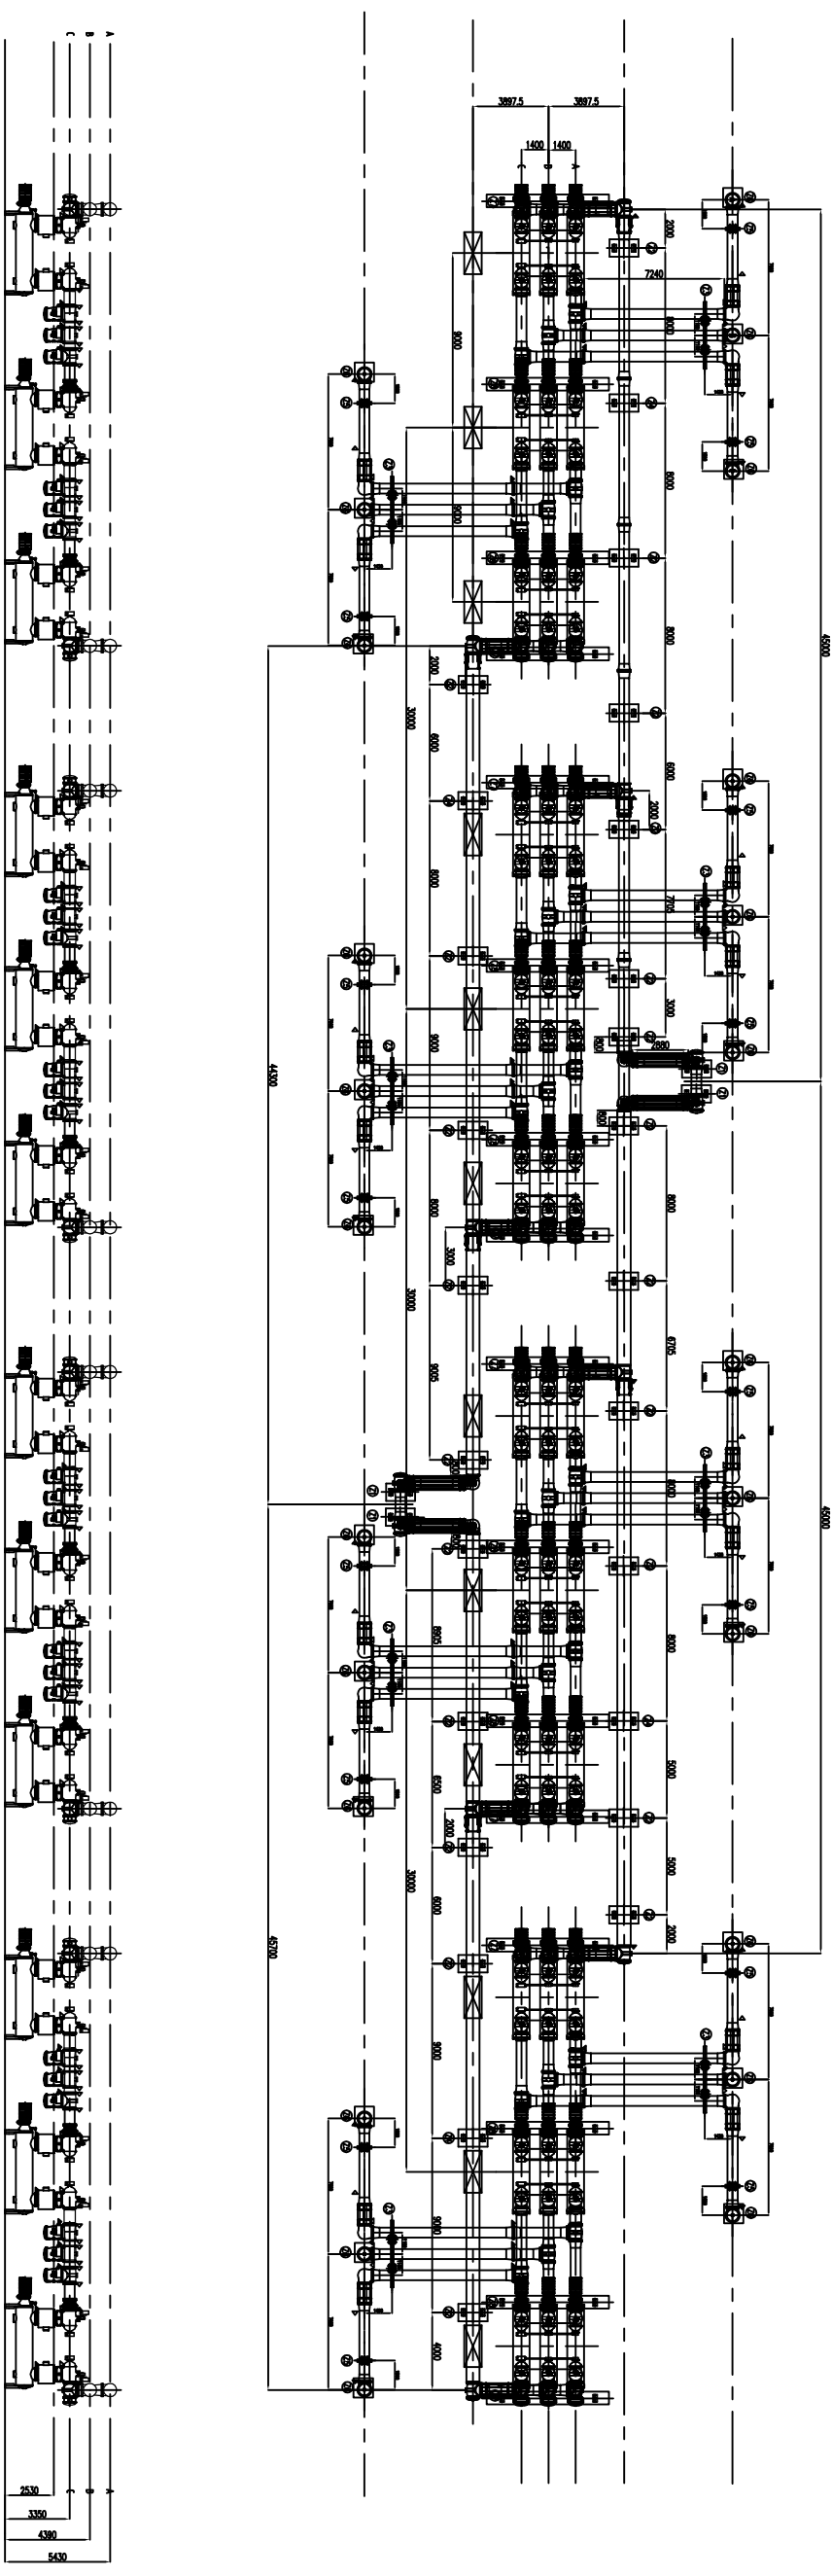

标记处数	更改文件号	签字	日期	标记处数	更改文件号	签字	日期	标记处数	更改文件号	签字	日期
工作号	版本号	V01		ZFW34-550							
设计	校对	工艺	标准化	审核	批准	550kV GIS "一"形布置图					
				图样标记		重量		比例			
				S A		1:350 A2					
				共 页		第 页		正泰电气股份有限公司			